


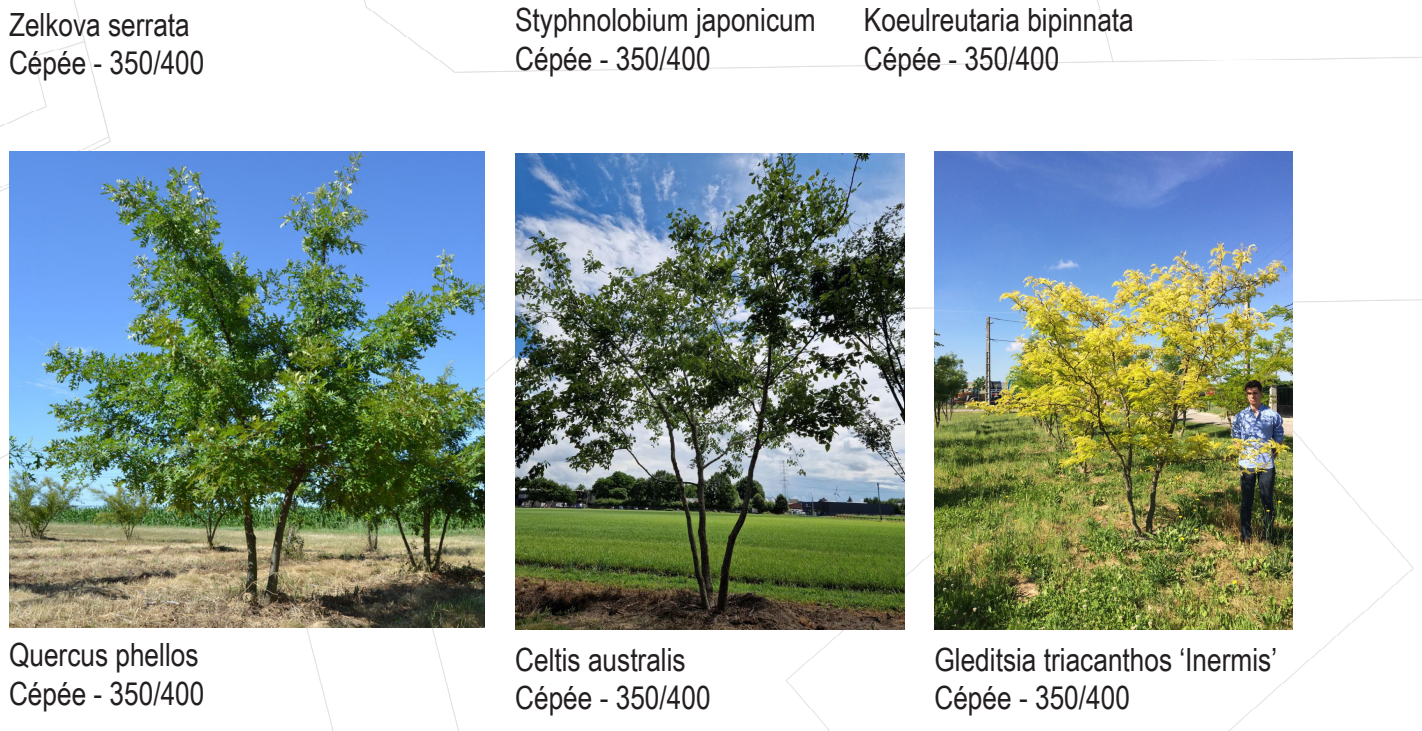

PALETTE VÉGÉTALE - CÉPÉE



PALETTE VÉGÉTALE - ARBRE TIGE



PALETTE VÉGÉTALE - VERGER



Phase :
DCE

MAITRISE D'OUVRAGE

Ville de Touques

MAITRISE D'OEUVRE

Paysagiste concepteur:
ATELIER ZENOBIA

BE VDD :
INGE-HERA

PLAN MASSE PLANTATION

N°02

1/250

Indice Date Commentaires
(0001) (15.04.2024) (Remarque)

DESIGN FORMAT A0 | Imprimé le 15/04/2024